


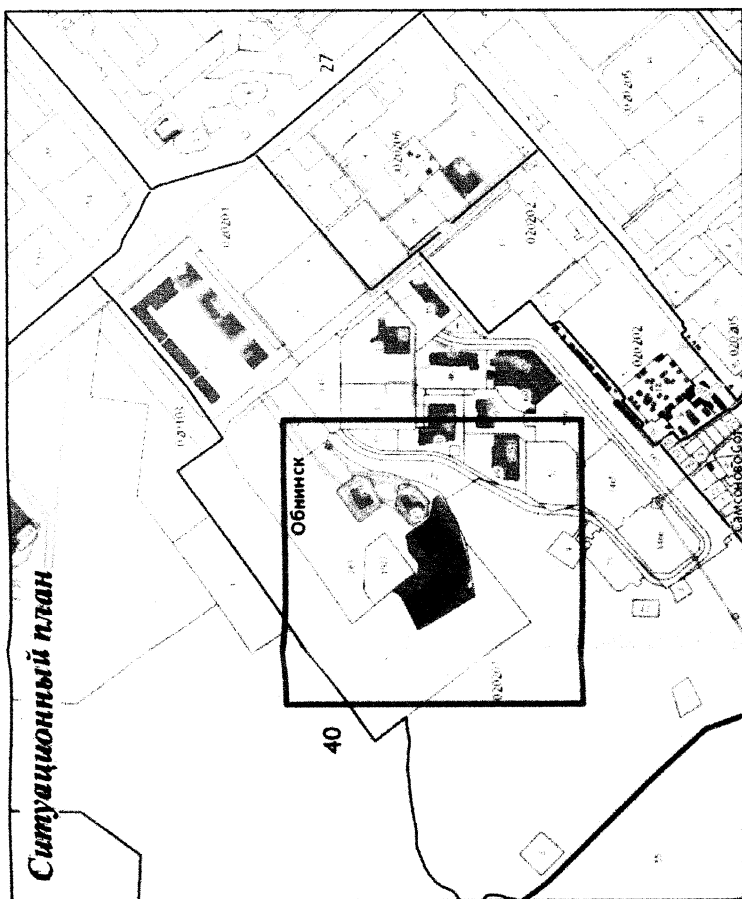

Условные обозначения:

- граница земельного участка
- 1 • номера точек поворотных углов земельного участка
- ① - многоквартирный дом (объект незавершенного строительства)
- ② - зона планируемого размещения объектов капитального строительства в соответствии с утвержденной документацией по планировке и межеванию территории общественного центра города Обнинска (Зона II)
- * - отступ от границ земельного участка определяется в ходе проектирования, с учетом требований противопожарных и санитарно-бытовых норм
- красные линии улиц в соответствии с утвержденной документацией по планировке и межеванию территории общественного центра города Обнинска (Зона II)

Чертеж градостроительного плана земельного участка с кадастровым номером 40:27:020201:1926									
Местонахождение земельных участков: Калужская область, г. Обнинск, пр. Ленина, д. 131									
Заказчик: ООО "Комфортный город"									
Площадь земельного участка 1,3500 га					Масштаб 1:1000				
Управление архитектуры и градостроительства Администрации г.Обнинска									
Изм.	К.уч.	Лист	Модиф.	Подпись	Дата				
Исполн.	Радювич А.С.								
Проверил	Казинкина Т.А.								
	Козлов А.П.								